

Bij inmeten, rode maten invullen.
 Maatvoering nieuw raam, bij blauw invullen.
 Groen is bestaande situatie bij evenaring.



Koperwerf 23
 2544 EM 's-Gravenhage
 Tel: 070-3211001
 Fax: 070-3293192

www.bouwerkozijntechniek.nl


Opdr.gever:

Project: Detail horizontale doorsnede inhaakkozijn 56 mm.

Datum:	Getekend:	Einddatum:	Formaat:	Schaal:	Blad:
- -	P. Persoon	- -	A4	1 : 2	1



Bestaand kozijn bij vast bovenraam

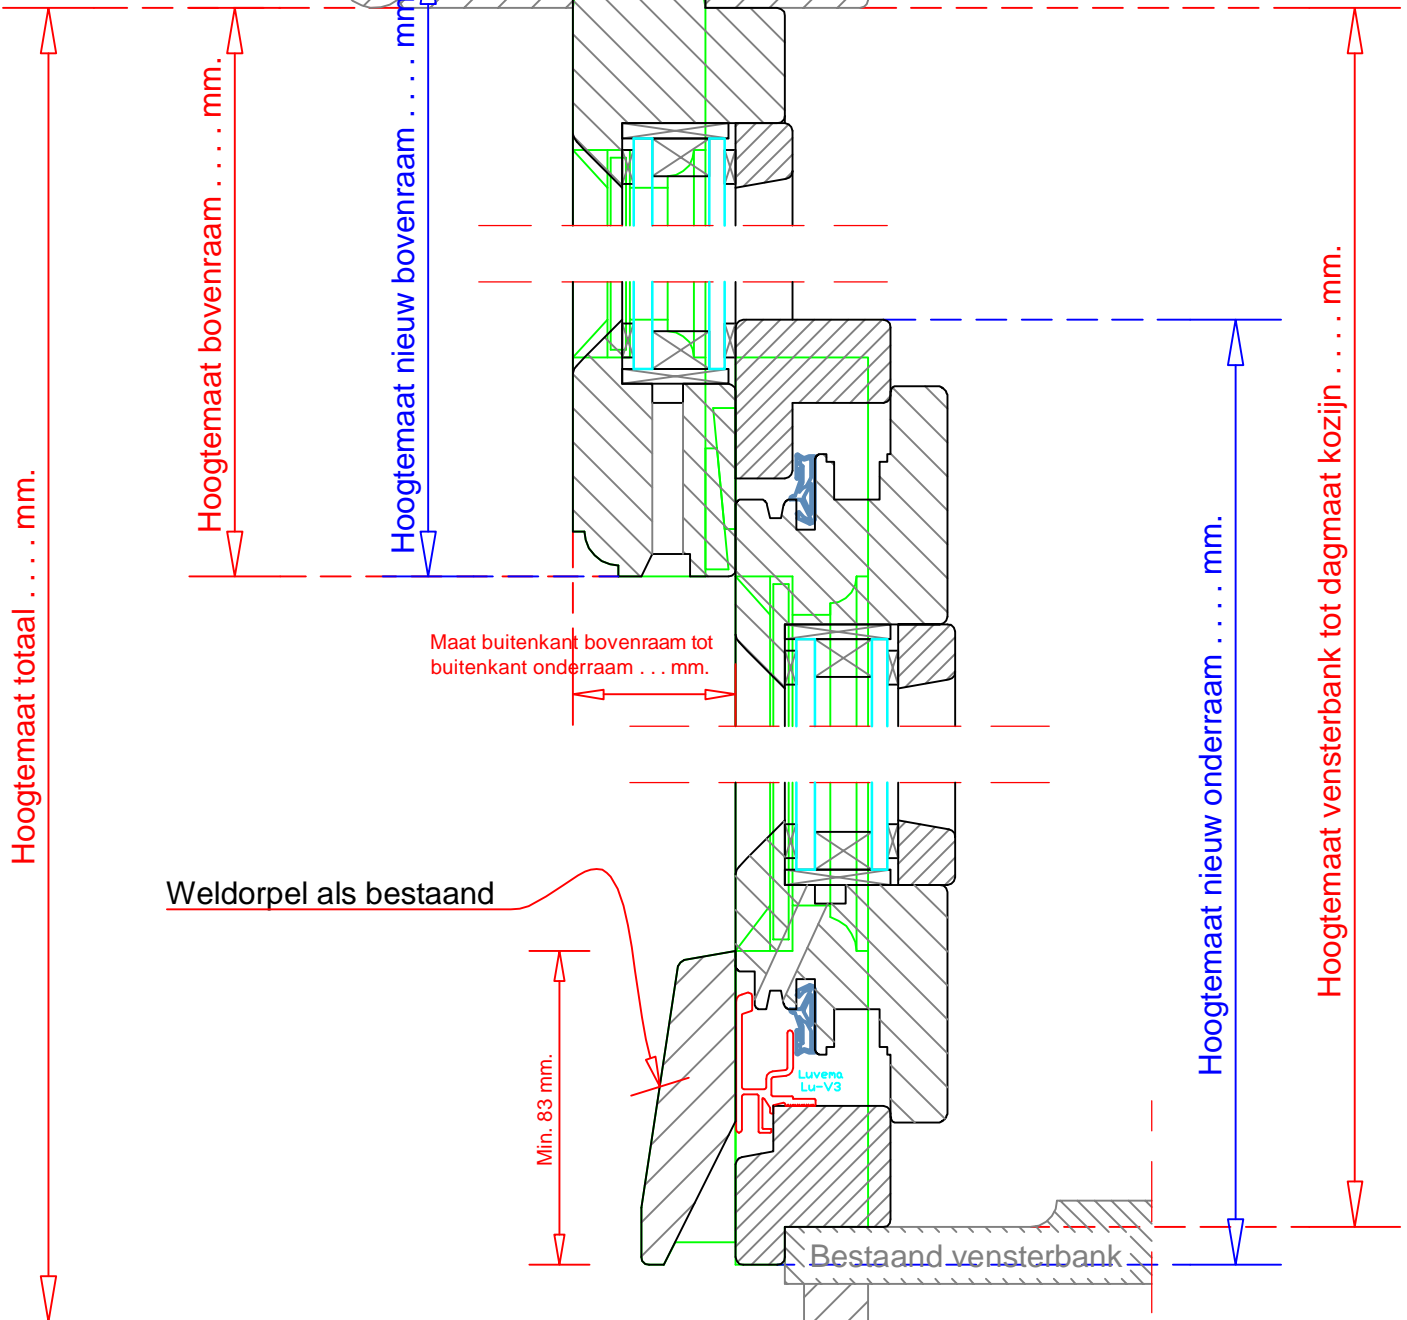

Hoogtemaat totaal mm.

Hoogtemaat bovenraam mm.

Hoogtemaat nieuw bovenraam mm.

Maat buitenkant bovenraam tot buitenkant onderraam . . . mm.

Weldorpel als bestaand

Min. 83 mm.

Bestaand vensterbank

Hoogtemaat nieuw onderraam mm.

Hoogtemaat vensterbank tot dagmaat kozijn mm.



Bestaand kozijn bij schuifraam

Bij inmeten, rode maten invullen.
Maatvoering nieuw raam, bij blauw invullen.
Groen is bestaande situatie bij evenaring.



www.bouwerkozijntechnik.nl

Koperwerf 23
2544 EM 's-Gravenhage
Tel: 070-3211001
Fax: 070-3293192

Opdr.gever:					
Project: Detail verticale doorsnede inhaakkozijn 56 mm.					
Datum:	Getekend:	Einddatum:	Formaat:	Schaal:	Blad:
- -	P. Persoon	- -	A4	1 : 2	2